


Oznaczenie kancelaryjne zgłoszenia pracy geodezyjnej		GG-PGD061G.6640.1.713.2024
Arkuszy mapy Numer działy		Nr zlec. wyk. 307/2024
Jednostka ewidencyjna	identyfikator nazwa	dz.nr 73/11 160401_5 BYCZYŃNA - OBSZAR WIEJSKI
Obszr ewidencyjny	identyfikator nazwa	0050 PROŚLICE
Skala mapy		1:500
Nazwa układu współrzędnych	prostokątnych płaskich wysokość	2002a strefa 6 PL-EVPF-2007-NH
Opisane w symbolu konkretny użytkownik gruntów, który nie jest ujawniony w bazie danych ewidencji gruntów i budynków		brak
Data opracowania mapy		2024-07-31
Wykonanie niniejszej mapy nie było poprzedzone ustaleniami dotyczącymi ewentualnych niezgodności gruntowych obejmujących grunty położone w granicach projektowanej inwestycji budowlanej		
<p>Pracownia Geodezyjno-Kartograficzna "GEODEZJA" s.c. 46-200 Kluczbork, ul. Katowicka 12 tel. 077 418 44 66, NIP 751 10 01 122 pkgeodezia@interia.pl geodezjakluczbork.pl (niezobowiązujące oświadczenie mapy)</p> <p style="text-align: right;">GEODEZJA Kartografia inż. Tomasz Kuczyński wykonawca</p>		
<p>GEODEZIA UPRAWNIENIOWI inż. Ewa Kurawa uprawnienia zawodowe nr 14055</p>		
		ciężkownik pracy
Oznaczenie zakresu opracowania mapy		-----
<p>UWAGA: Nie wyklucza się istnienia w terenie linii przewodów, o których brak informacji wynikających z zasiedlenia historycznych lub niedopełnienia przepisów zgłoszenia do urzędu (Ustawa) Prawo dokumentacji i kartograficznej - z 17.05.1969 r. Dz. U. z 2022 poz. 1840).</p> <p>Powiadzam, że niniejsze ogłoszenie zostało opracowane w wyniku pracy geodezyjnej, której rezultaty zawiera opartej technicznie pozytywnie ewidencjonowany, jednoznacznie informując, że jestem świadomy odpowiedzialności karnej za złożenie fałszywego oświadczenia.</p>		
Identyfikator zgłoszenia pracy geodezyjnej		GG-PGD061G.6640.1.713.2024
Organ służby geodezyjnej, który otrzymał zgłoszenie		STARSZY KARTOGRAF KLUCZBORSKI
Wykonawca pracy geodezyjnej		PG-K "GEODEZJA" s.c. Kluczbork
Nr oraz data sporządzenia dokumentu zawierającego wyniki pozytywnej weryfikacji		Protokół nr 1 z dnia 2023-08-09
Imię i nazwisko oraz nr uprawnień zawodowych kierownika pracy		Ewa Kurawa nr uprawnień: 14055

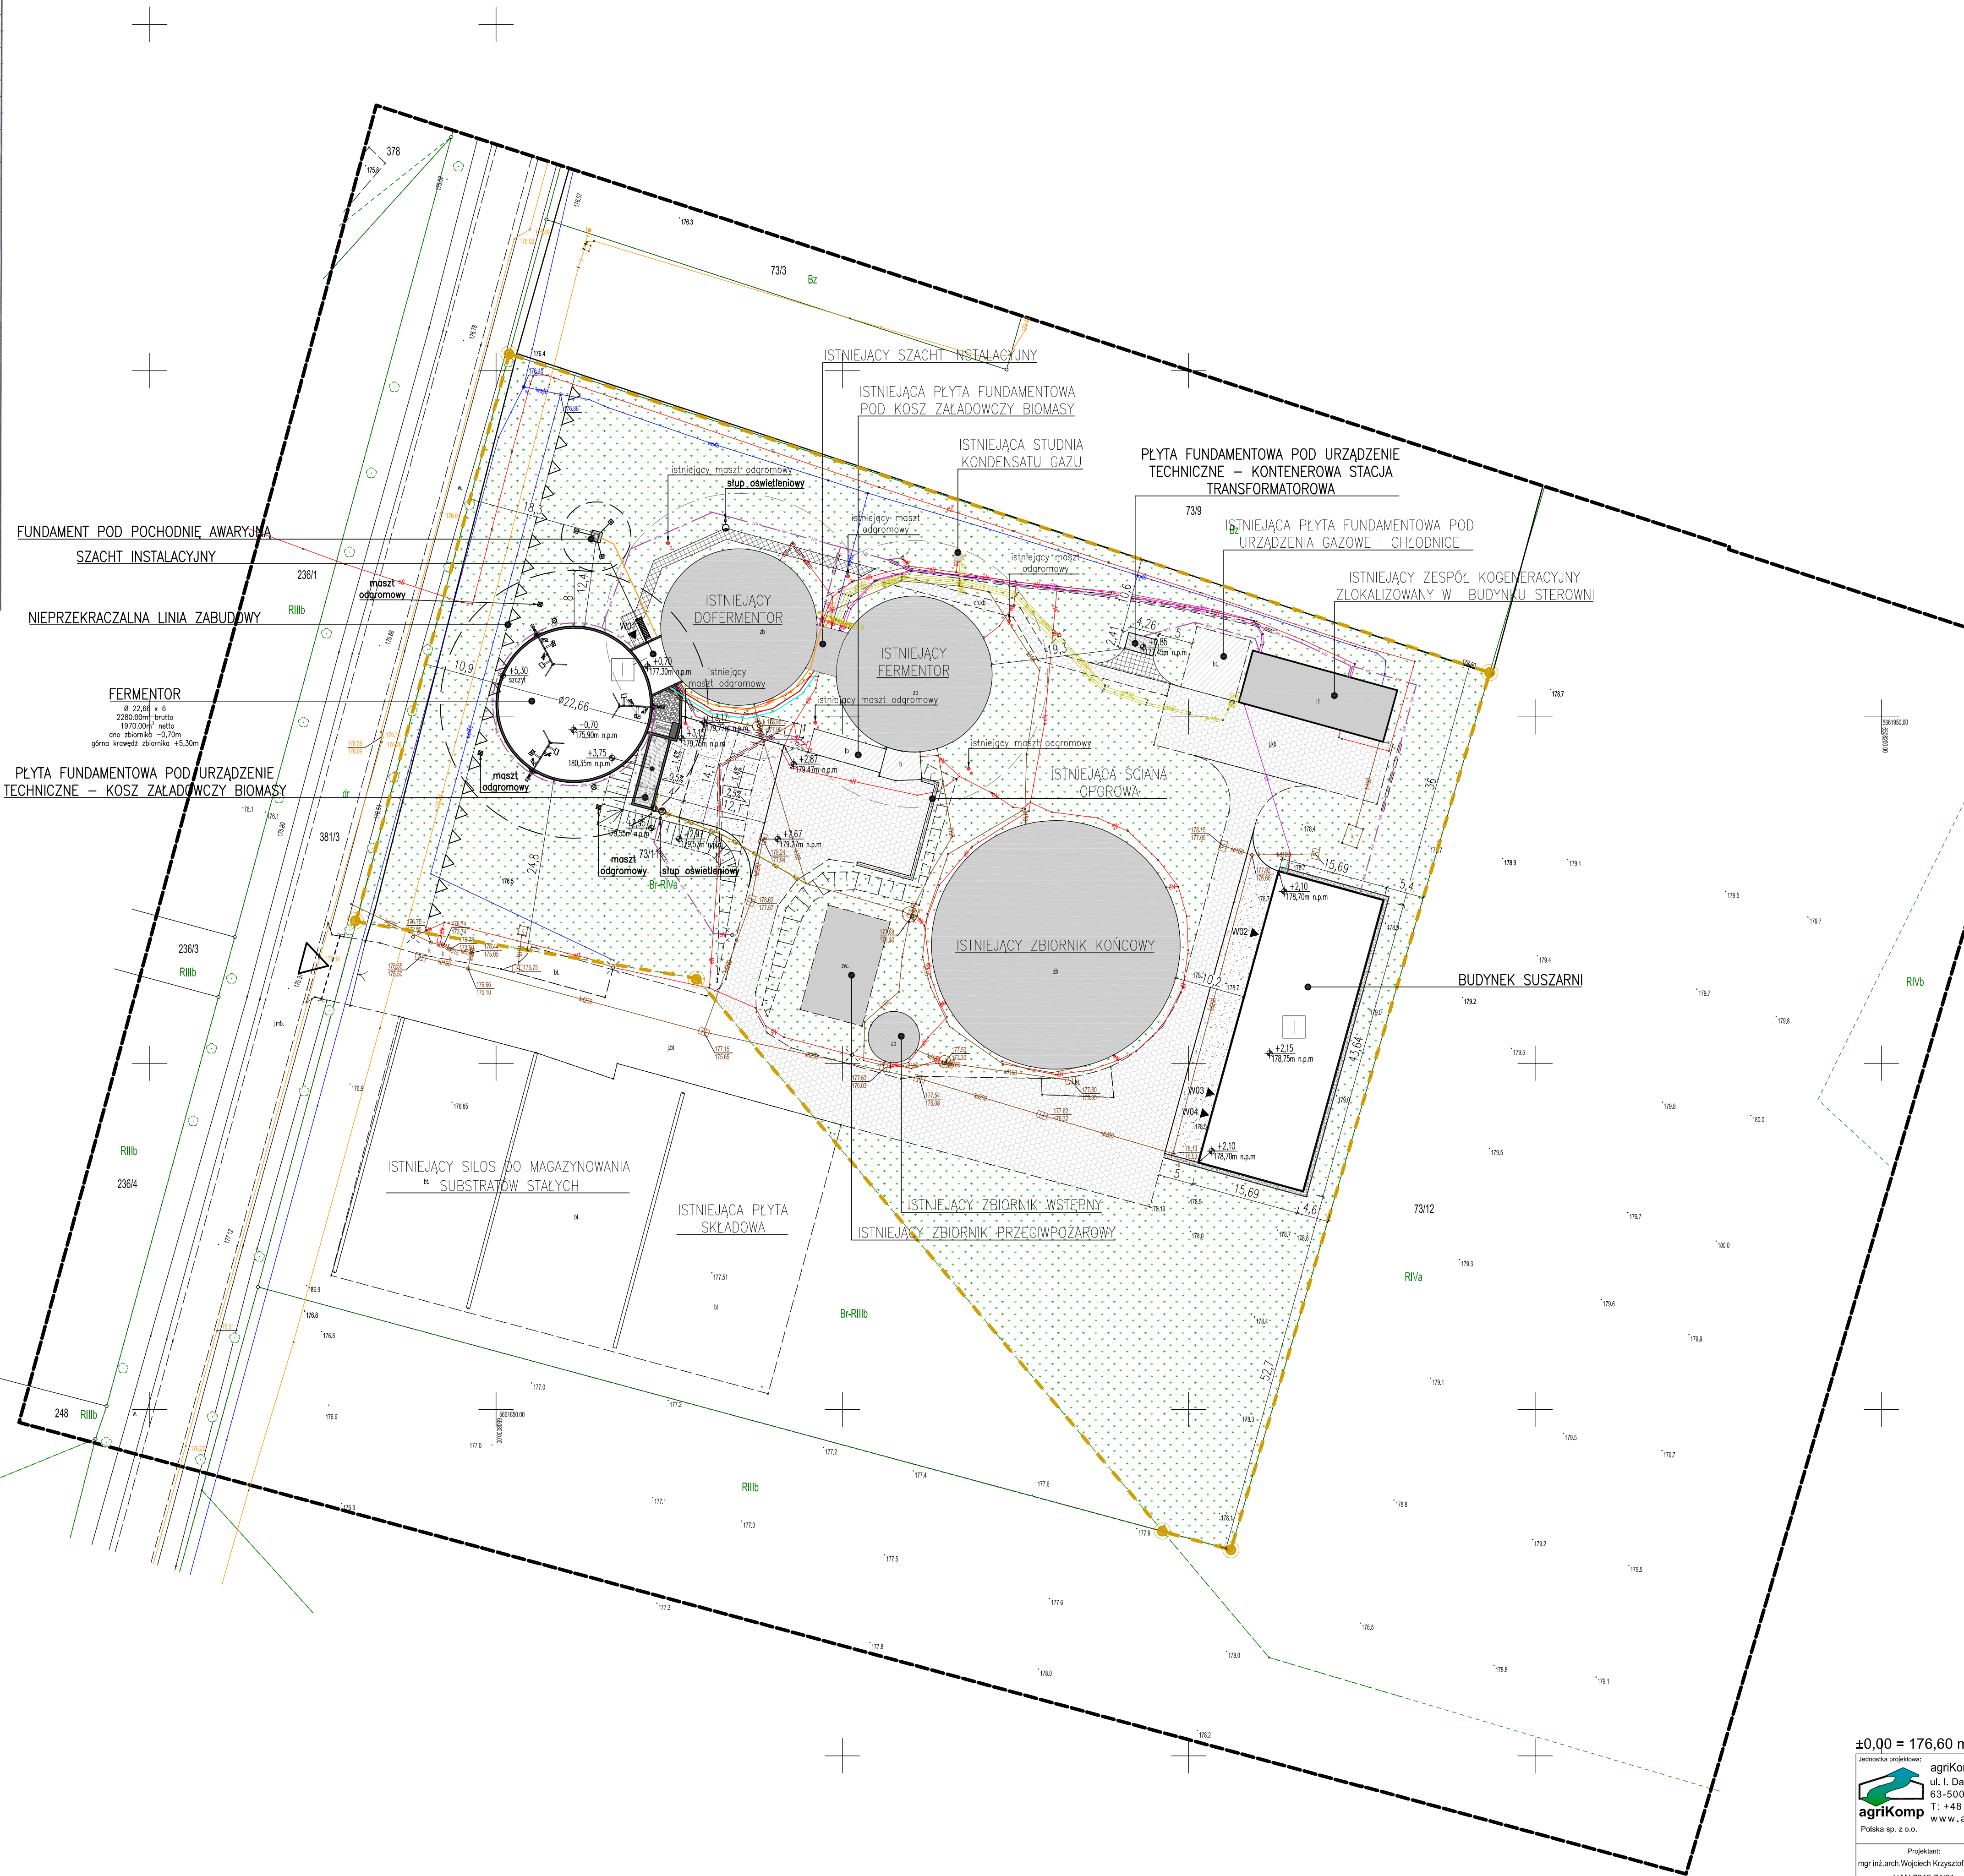

BILANS TERENU	
NAZWA	Pow. [m ²]
POWIERZCHNIA CZĘŚCI DZIAŁKI NR EMD. 73/11 PRZEZNACZONA POD INWESTYCJĘ	14589,00
ISTNIEJĄCE OBIEKTY BUDOWLANE	
FERMENTOR	403,28
DOFERMENTOR	403,28
ZBIORNIK KOŃCOWY	1046,35
ZBIORNIK WSTĘPNY	44,18
SZACHT INSTALACYJNY	25,96
STUDNIA KONDENSATU GAZU	1,13
ZBIORNIK PRZECIWOŻAROWY	187,00
ZESPÓŁ KOGENERACYJNY ZLOKALIZOWANY W BUDYNKU STEROWNI	167,77
SCIANA OPOROWA	7,54
RAZEM	2286,49
	15,67%
ISTNIEJĄCE NAWIERZCHNIE UTWARDZONE	
NAWIERZCHNIA UTWARDZONE – DROGI, PLACE, CHODNIKI	1818,69
PLYTY FUNDAMENTOWE POD URZĄDZENIA TECHNOLOGICZNE	109,61
RAZEM	1928,30
	13,22%
PROJEKTOWANE OBIEKTY BUDOWLANE	
FERMENTOR	403,28
SZACHT INSTALACYJNY	30,20
BUDYNEK SUSZARNI	684,71
RAZEM	1118,19
	7,66%
PROJEKTOWANE NAWIERZCHNIE UTWARDZONE	
NAWIERZCHNIA UTWARDZONA – DROGI, PLACE	458,68
CHODNIKI	90,74
PLYTA FUNDAMENTOWA POD URZĄDZENIE TECHNICZNE – KOSZ ZAŁADOCZY BIOMASY	38,96
PLYTA FUNDAMENTOWA POD URZĄDZENIE TECHNICZNE – KONTENEROWA STACJA TRANSFORMATOROWA	10,27
FUNDAMENT POD POGODNĄ AWARYJNĄ	3,33
RAZEM	601,98
	4,13%
RAZEM ISTNIEJĄCE ORAZ PROJEKTOWANE OBIEKTY BUDOWLANE I NAWIERZCHNIE UTWARDZONE	5934,96
	40,68%
POWIERZCHNIA BIOLOGICZNIE CZYNNA - TEREN NIEPODLEGAJĄCY PRZESZKALCENIU I ZAINWESTOWANIU	8654,04
	59,32%

- ## LEGENDA
-  GRANICA PLANOWANEJ INWESTYCJI/OBZAS ODDZIAŁYWANIA INWESTYCJI
 -  STREFA OCHRONNA – 8m wokół zbiornika
 -  ISTNIEJĄCE OBIEKTY BUDOWLANE
 -  PROJEKTOWANE OBIEKTY BUDOWLANE
 -  ISTNIEJĄCE NAWIERZCHNIE UTWARDZONE – DROGI, PLACE, CHODNIKI
 -  PROJEKTOWANE NAWIERZCHNIE UTWARDZONE – DROGI, PLACE
 -  ISTNIEJĄCE PŁYTY FUNDAMENTOWE
 -  PROJEKTOWANA NAWIERZCHNIA Z KOSZKI BETONOWEJ/CHODNIKI
 -  PROJEKTOWANA SKARPA
 -  TERENY ZIELONE – POWIERZCHNIA BIOLOGICZNE CZYNNA
 -  POWIERZCHNIA NIEPODLEGAJĄCA PRZEKSZTAŁCENIU
 -  ISTNIEJĄCY WĄZŁ I WYJAZD Z TERENU INWESTYCJI
 -  PROJEKTOWANE WEJŚCIE DO SZACHTU INSTALACYJNEGO
 -  PROJEKTOWANE WEJŚCIE DO BUDYNKU SUSZARNI
 -  ILOŚĆ KONDYGNACJI
 -  PROJEKTOWANE WPUSY
 -  PROJEKTOWANA STUDNIA KONTROLNA
 -  PROJEKTOWANY MASZT ODGROMOWY
 -  PROJEKTOWANY SŁUP OŚWIETLENIOWY
 -  === PROJEKTOWANE RURY OCHRONNE
 -  PROJEKTOWANE INSTALACJE:
 -  RUROCIĄG GAZOWY
 -  RUROCIĄG SUBSTRATU
 -  OCPŁOCIĄG TECHNOLOGICZNY
 -  KANALIZACJA DESZCZOWA – WODA BRUDNA
 -  – – – ELEKTROENERGETYCZNA KABLOWA nN

METRYKA DOKUMENTACJI		
BRANŻA	GŁÓWNY PROJEKTANT	PROJEKTANT SPRAWDZAJĄCY
ARCHITEKTURA	mgr inż. arch. Wojciech Gubata UAN 7342-7191	mgr inż. arch. Emilia Pietrzak - Kurzyńska 5809/D00A
INSTALACJE TECHNOLOGICZNO -SANITARNE	mgr inż. Ewa Skerska 19401/D0UV	mgr inż. Piotr Wiliżak 5809/DW
INSTALACJE ELEKTRYCZNE	mgr inż. Wojciech Staszewski 264/D0S05	mgr inż. Piotr Wiedziński UAN.7342.7804

$$\pm 0.00 = 176.60 \text{ m n.p.m.}$$

Jednostka projektowa:  agrikomPolska ul. 1. Dąbskiego 17 63-500 Ostrzeszów T: +48 50 331 766 www.agrikomp.pl		Inwestycja: Rozbudowa biogazowni rolniczej wraz z infrastrukturą towarzyszącą o mocy do 409 kW do mocy 1,0 MW na terenie części działki nr 73/11 obręb Prośniewo, gmina Buczyna.	
Branża: ARCHITEKTURA		Stadium: PZT	
Projektant: mgr inż. Andrzej Woźniak Krzyżof Gubala UAN 7342-7191		Sprawdzający: mgr inż. Andrzej Emilia Pietrzak-Kurzyńska 58/09/DOIA	
Wzrost:		Data: 20 GRUDNIA 2024	
Nazwa rysunku: Projekt zagospodarowania terenu		Format: A1	
Nazwa rysunku: Projekt zagospodarowania terenu		Nr rysunku: A-01	
Nazwa rysunku: Projekt zagospodarowania terenu		Skala: 1:500	