
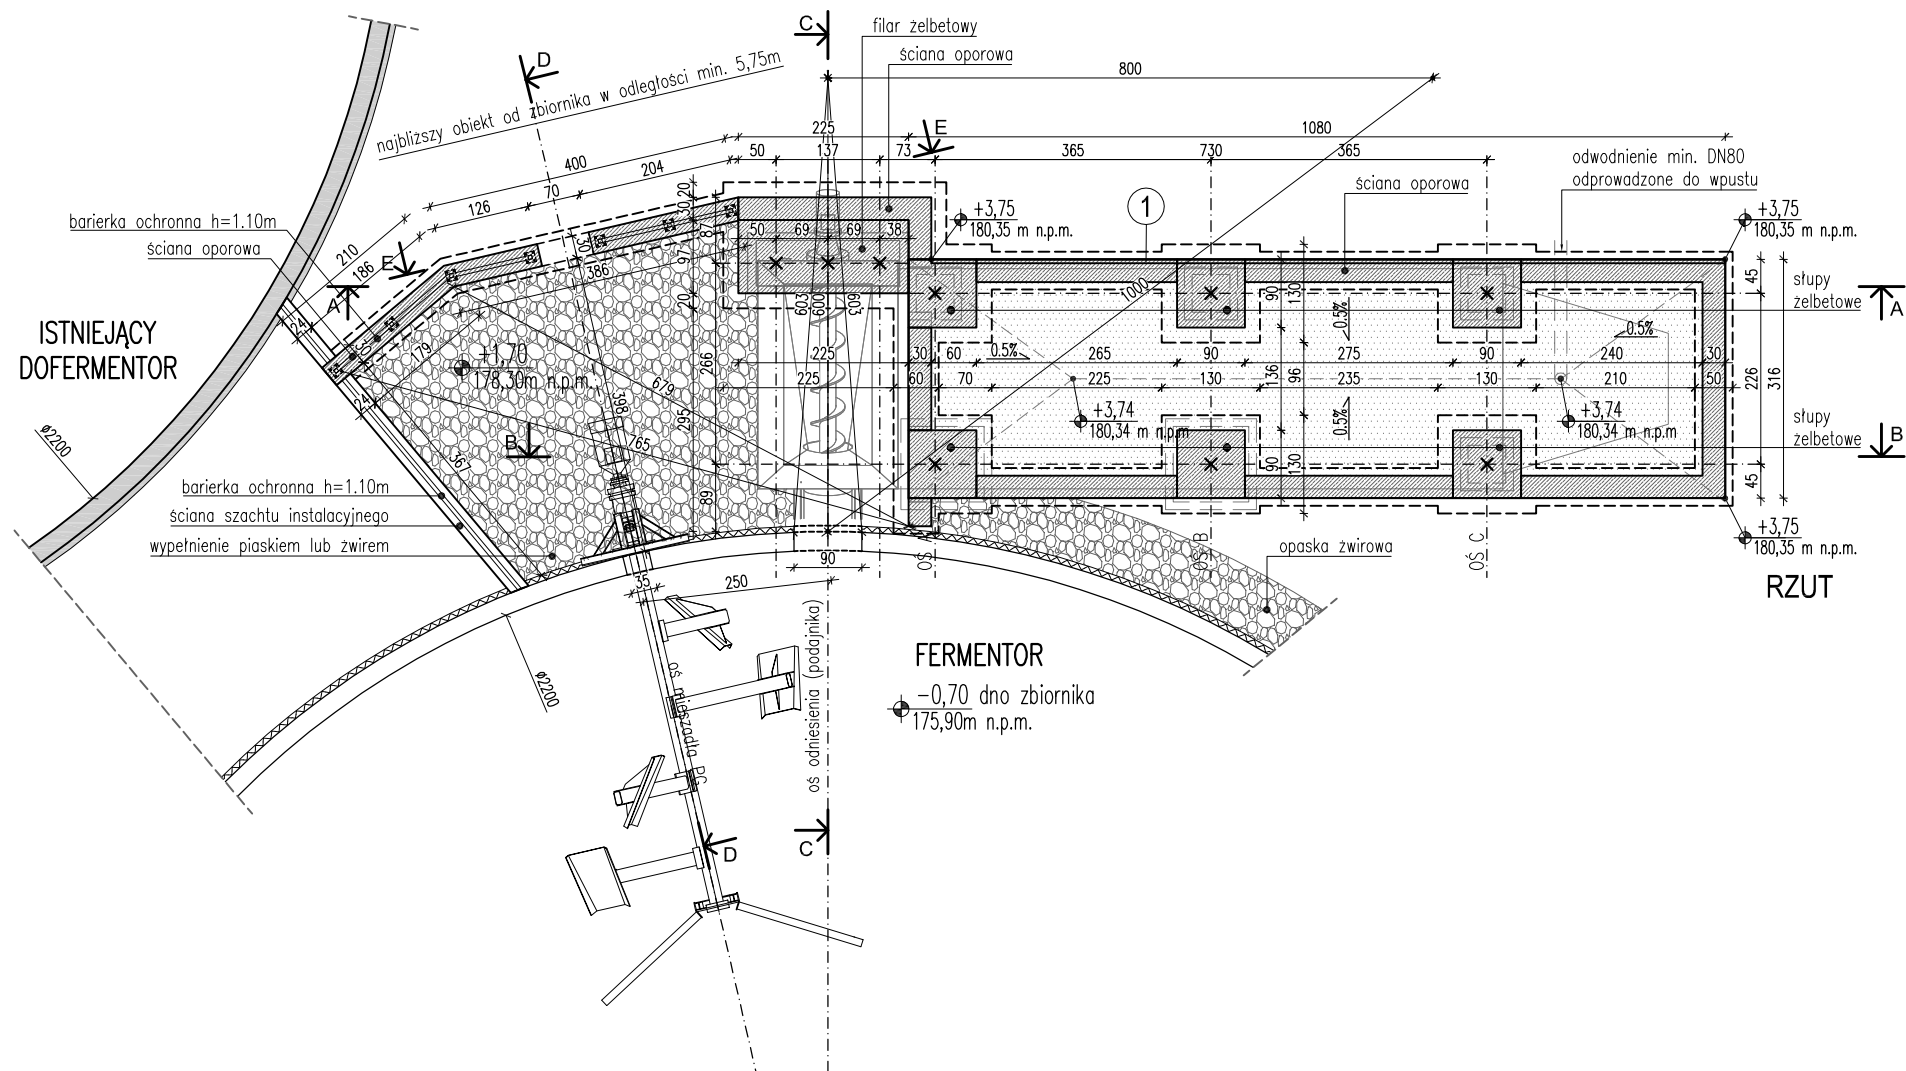
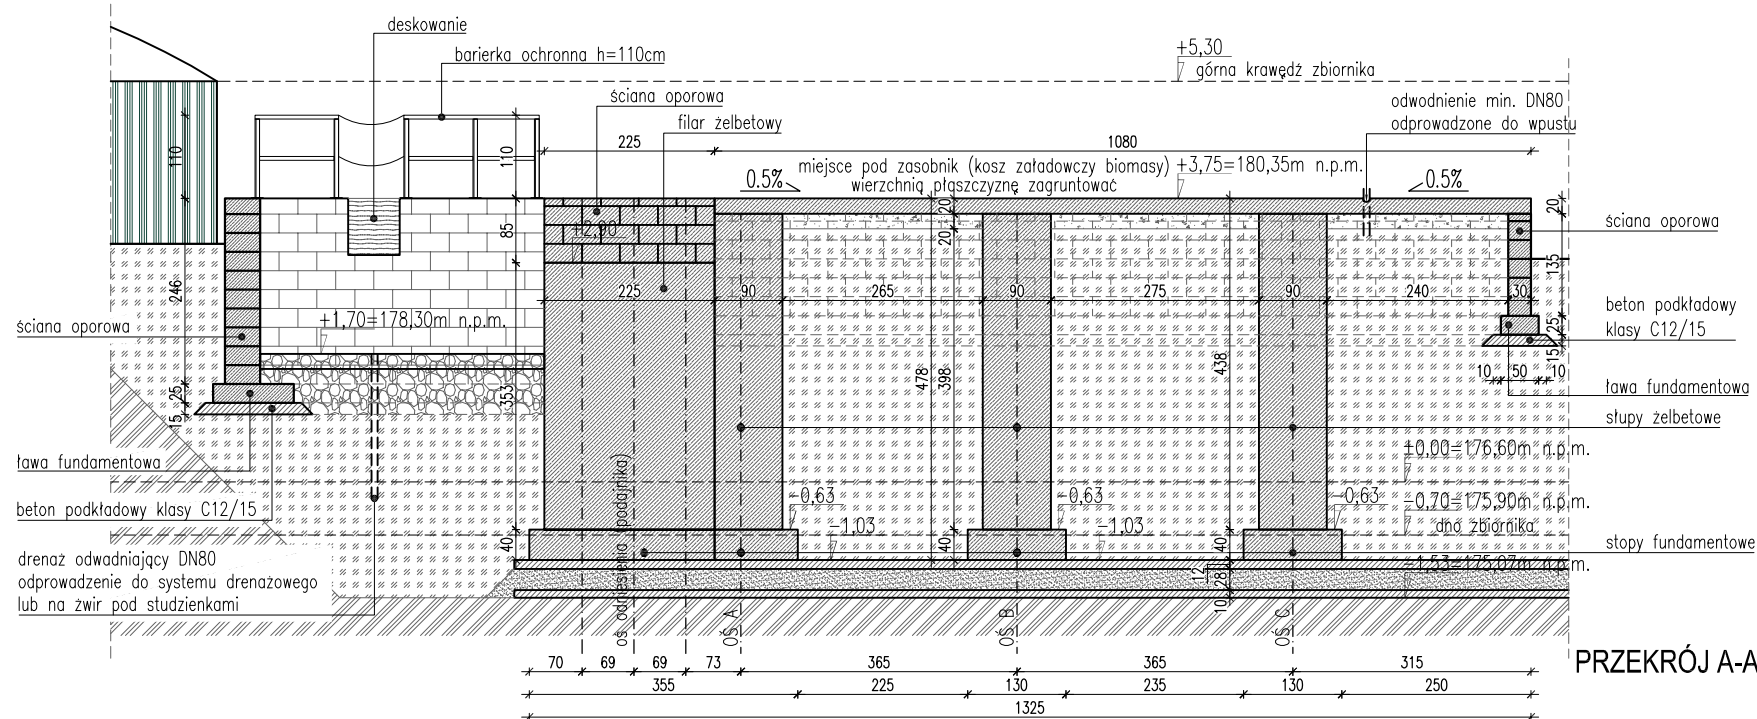
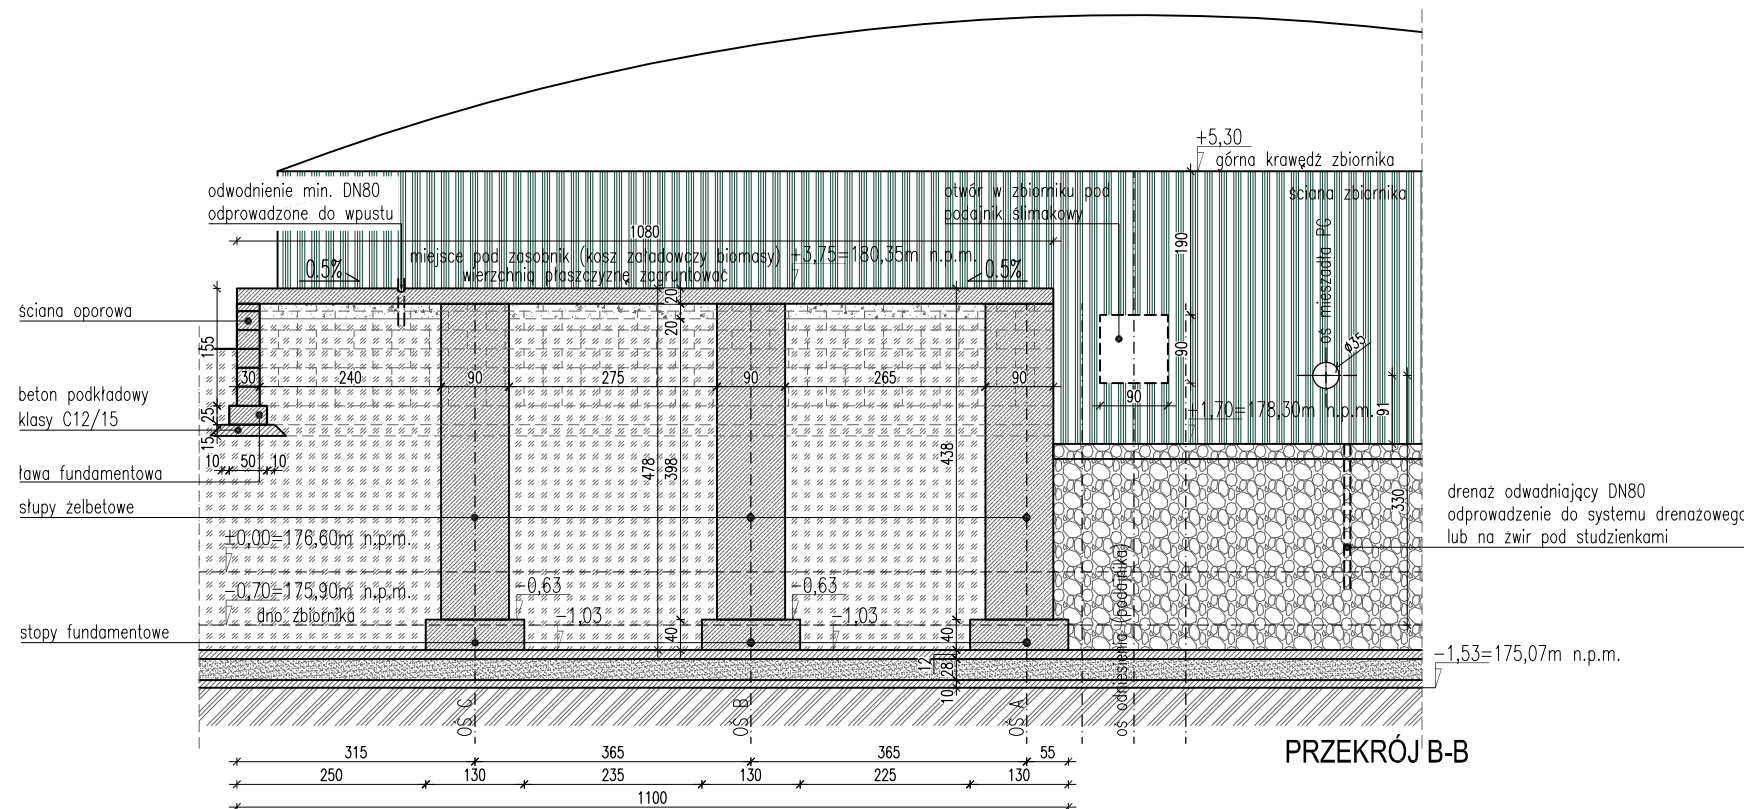
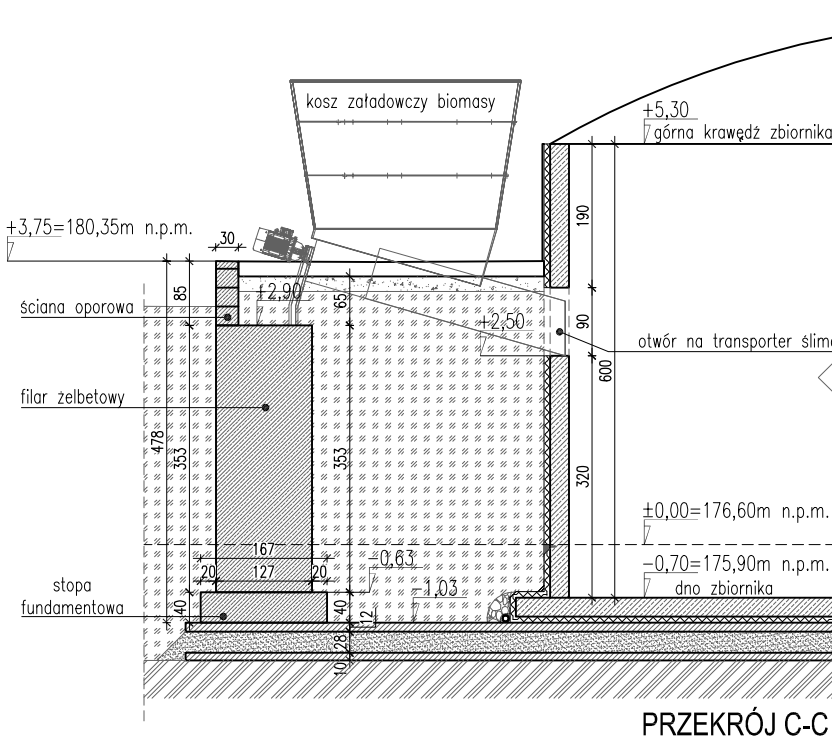
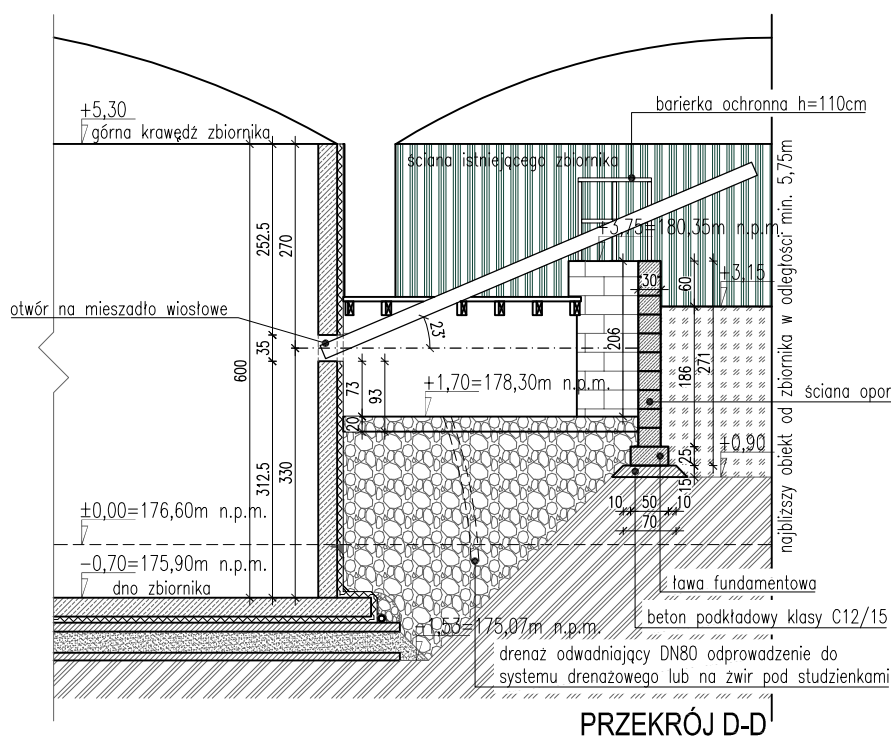


OZN.	RYSENEK	ROZMIAR	OPIS	SZT.
1		10800x50	Profil stalowy L ocynkowany 50x50mm, gr.3mm, dł.10800mm kotwiony co 150mm, zabezpieczenie brzegu płyty fundamentowej pod koszaładowczy biomas	1

+	punkt pod ułożenie technologii
	plyta fundamentowa – beton klasy C30/37 (XF4, XF1, XF1), stupy żelbetowe, szkielet oporowe – beton klasy C20/25
	podkład betonowy klasy C12/15
	stabilizacja Rm=2,5 MPa
	kruszywo (żwir) o frakcji 16/31,5
	nasyt z wydobytej ziemi zagęszczanej co 300mm
	grunt rodzimy

1. Wszystkie elementy konstrukcyjne oddzielone przerwą należy połączyć zbrojeniem,
2. Płyta fundamentowa należy odwodnić - spadek min.0,5%, scieki należy odprowadzić zgodnie z tys. A-01,
3. Górna powierzchnia płyty fundamentowej pokryć 10pxową impregnatą poliesterenową
 - * 1 warstwa (gruntująca)
 - * 2 warstwa (wierzchnia) bez domieszek
4. Doprowadzić instalację elektryczną,
5. Nieprowadzić żadnych prac ziemnych w zamrożonym gruncie,
6. Fundamenty należy układać poniżej głębokości przemarzania gruntu,
7. Wszystkie zmiany należy konsultować z projektantem,
8. Wymiarowanie w cm,
9. Rysunek rozpatrywać wyłącznie z projektami innych branż.

1. Ta część budowy wymaga dokładnego zmierzenia i wykonania
2. Ziemia pod konstrukcję musi być ubita mechanicznie co 150mm w trakcie budowy!
3. Należy dokładnie przestrzegać kluczowych wymiarów dla osadzenia technologii.

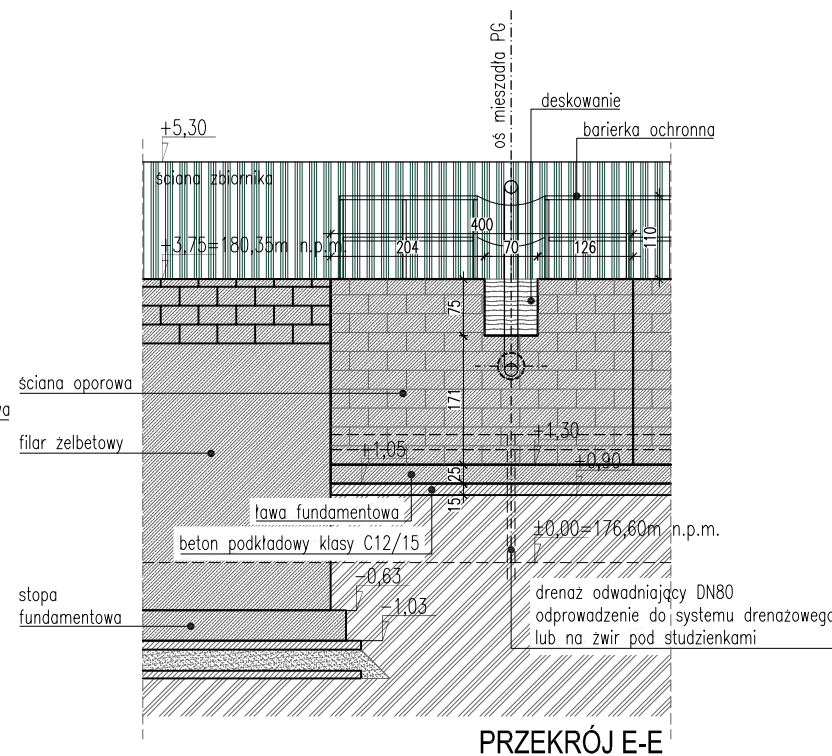

±0,00 = 176,60 m n.p.m.			
Jednostka projektowa:  agriKomp Polska ul. I. Daszyńskiego 17 63-500 Ostrzeszów T: +48 530 331 766 www.agrikomp.pl		Inwestycja: Rozbudowa białogazowni rolniczej wraz z infrastrukturą towarzyszącą z mocy do 499 kW do mocy 1,0 MW na terenie części działki nr 73/11 obręb Proślice, gmina Bączyna.	
Polska sp. z o.o.		Branża: ARCHITEKTURA	
Projektant: mgr inż. arch. Wojciech Gubala UAN 7342-71/91		Sprawdził: mgr inż. arch. Emilia Pietrzyk-Kurzyńska 58/09/DOIA	
Współpraca: inż. Anna Nawrot		Data: 20 GRUDNIA 2024	
Nazwa rysunku: Płyta fundamentowa pod urządzenie techniczne - kosz załadowniczy biomasy		Format: A2	Nr rysunku: A-03
		Skala: 1:100	