
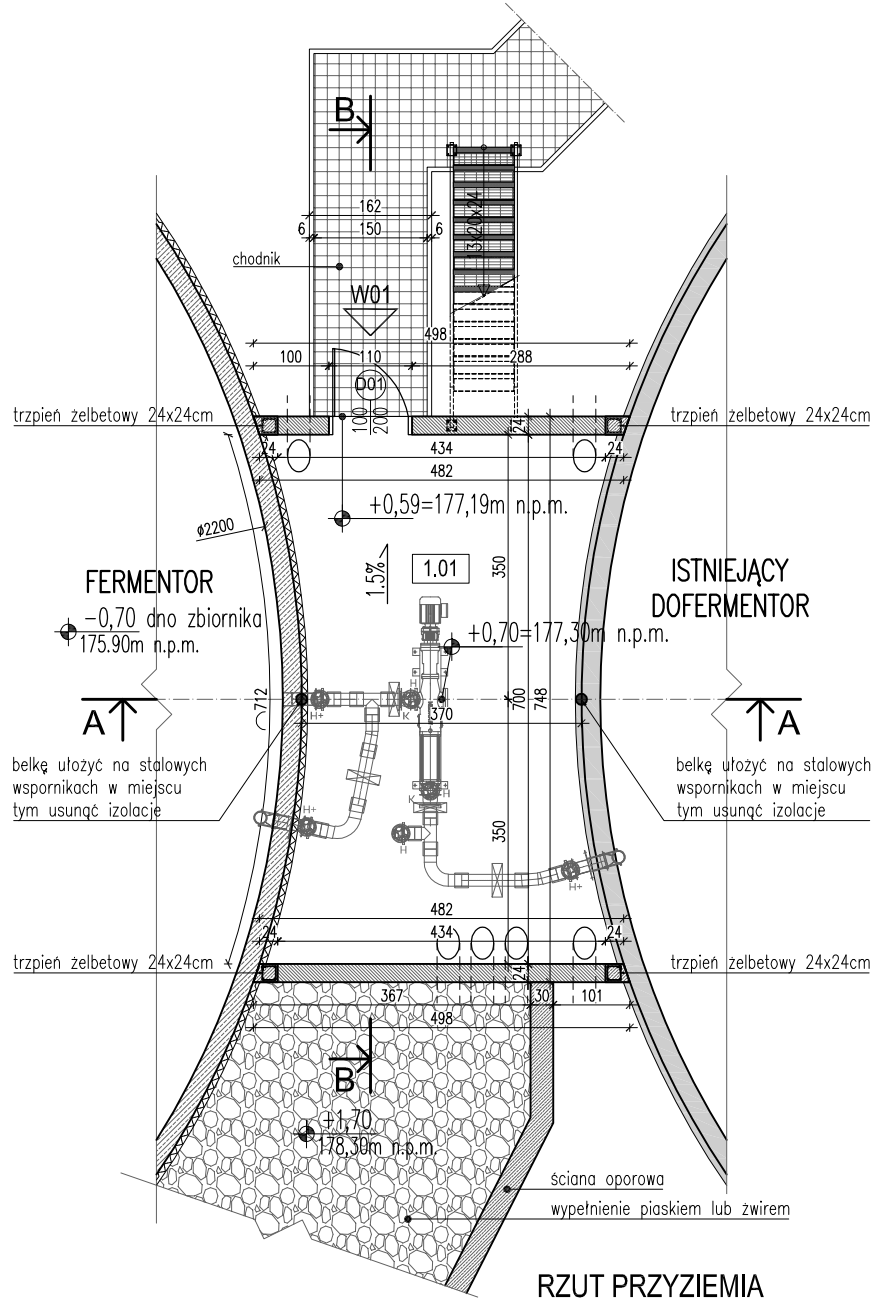
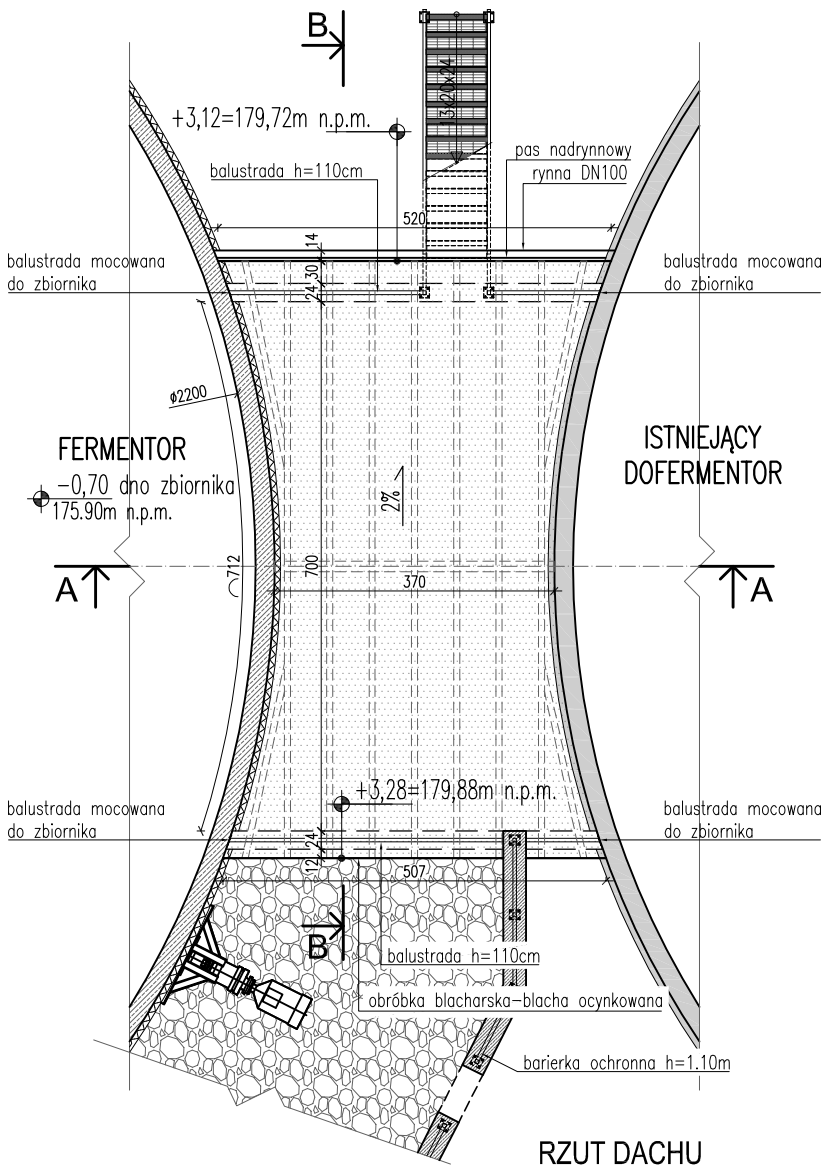
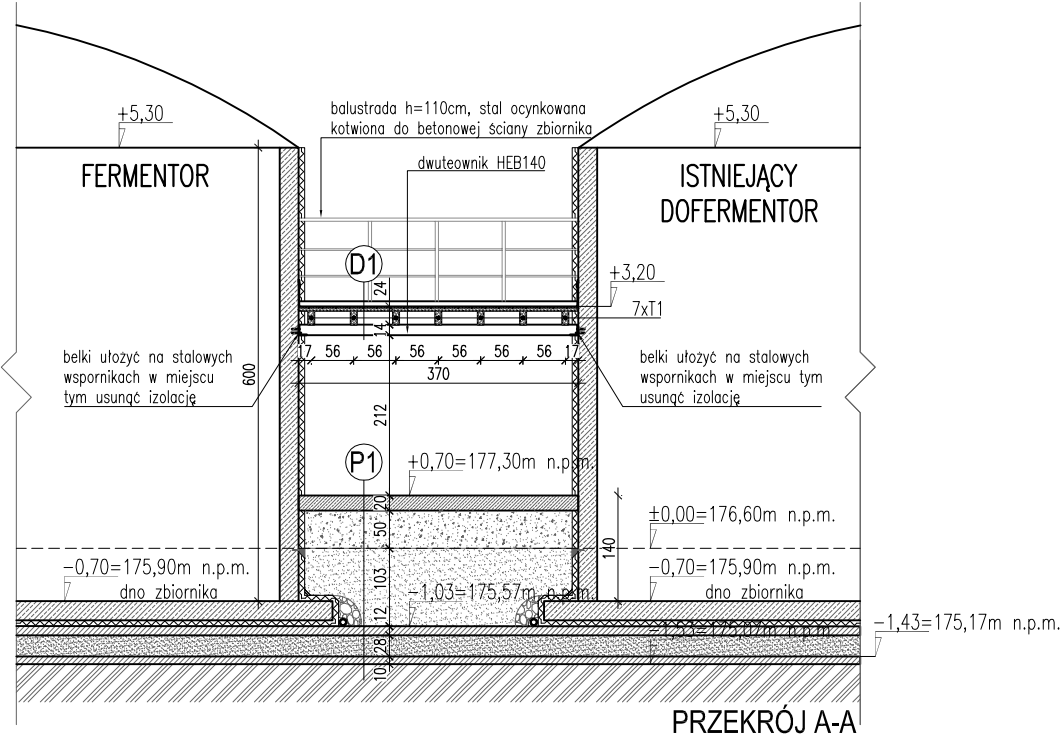


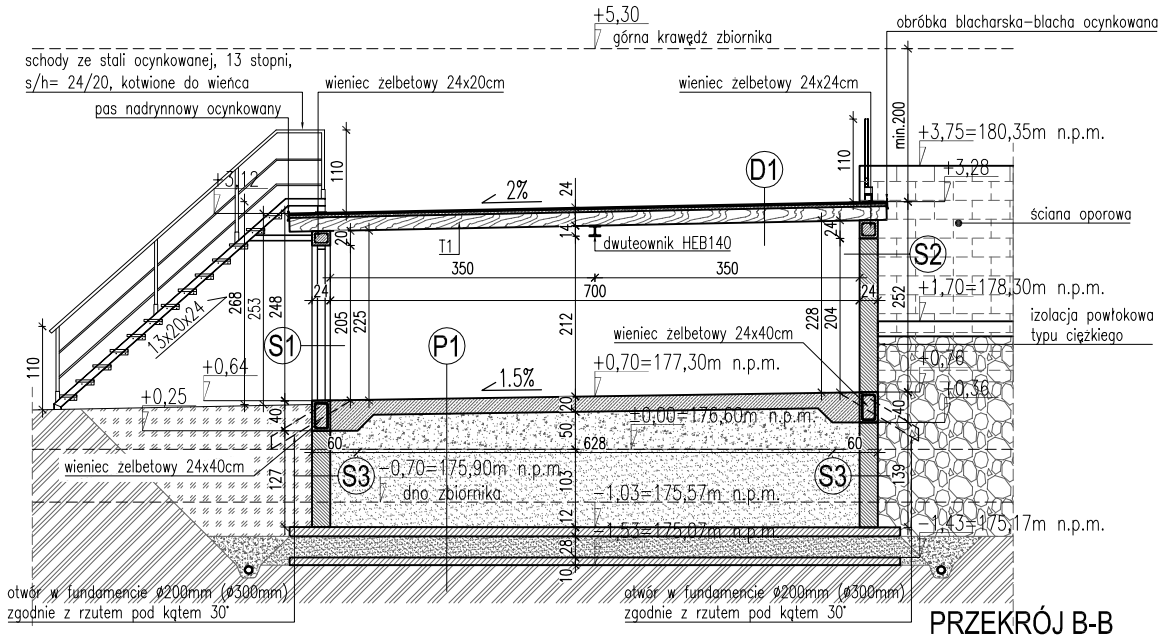

ZESTAWIENIE POMIESZCZEŃ

NR POM.	NAZWA POMIESZCZENIA	POW. [m²]	WYKONCZENIE		
			PODŁOGA	ŚCIANY	STROP
1.01	SZACHT INSTALACYJNY	27,35	beton polerowany	2x farba wew. kolor biały, tynk	bez tynku
RAZEM		27,35			

ROZWIĄZANIA PRZEGRÓD

PŁYTA FUNDAMENTOWA		
P1	plyta fundamentowa, zbrojona wg projektu technicznego	20-40cm
	kruszywo o frakcji 0/31,5, ubite co 150mm	24-50cm
	kruszywo o frakcji 31,5/63+, ubite co 150mm	103cm
	folia PE	-
	podkład betonowy - klasa betonu: C12/15	12cm
	stabilizacja gruntu Rm=2,5 MPa	28cm
	podkład betonowy - klasa betonu: C12/15	10cm
	grunt rodzimy	-

DACH		
D1	gumowa mata antypoślizgowa (w miejscu przechodzenia)	-
	papa termozgrzewalna	-
	pułap z płyt OSB gr. 2x18 mm montowanych za pomocą wkrętów dł. 70mm	36 mm
	belki stropowe drewniane	-

ŚCIANA NOŚNA		
S1	farba gruntująca	-
	cienkowarstwowa wapienna zaprawa tynkarska	1cm
	polietr. siatka zbroj. wtopiona w zaprawę klejową	-
	zaprawa klejowa	-
	błoczek wapienno-piaskowy	24cm
	tynk wewnętrzny, farba	1cm

ŚCIANA NOŚNA		
S2	geowłóknina	-
	obsypka żwirowa	-
	folia kubełkowa	-
	izolacja powłokowa typu ciężkiego	-
	błoczek betonowy	24cm
	tynk wewnętrzny, farba	1 cm

ŚCIANA FUNDAMENTOWA		
S3	izolacja powłokowa typu ciężkiego	-
	błoczek betonowy	24cm
	izolacja powłokowa typu ciężkiego	-

OZNACZENIA

- W01 wejście do szachtu instalacyjnego
- punkt odniesienia do określenia wymiarów ścian szachtu
- przepusty DN300
- zarys ścian konstrukcyjnych gr. 240mm
- W wentylacja z siatki między belkami
- 1 elewacja kolor biały
- 2 tynk mozaikowy-marmolit kolor zielony (RAL 6005)

LEGENDA - MATERIAŁY BUDOWLANE


- błoczek wapienno-piaskowy / bloczki betonowe
- złebek (zbiornik) - klasa betonu: C30/37 XA1, XF1, XC4
- złebek (plyta fundamentowa, ściany oporowe) - klasa betonu: C20/25
- podkład betonowy - beton klasy C12/15
- kruszywo (kliniec) o frakcji 0/31,5
- kruszywo (tłuczeń) o frakcji 31,5/63+
- kruszywo (żwir) o frakcji 16/31,5
- stabilizacja Rm=2,5 MPa
- nasyt z wydobytej ziemi zagęszczonej co 300mm
- nośność Rmin=40 kN
- grunt rodzimy
- termoizolacja wg rozwiązań systemu dostawcy

UWAGI

- Nieprawdziwie żadnych prac w zamrożonym gruncie
- Należy zaangażować wszystkie elementy drewniane
- Hydroizolację wywinąć min. 30cm nad poziomem terenu oraz ponad dach
- Wieniec w ścianach z nachyleniem należy wykonać zgodnie z wysokościami ustalonymi na krawędziach
- Schody z balustradą o wysokości 110cm, kotwione do wienca szachtu instalacyjnego od dołu oraz środkowym słupkiem, max. dł.kotwy 10cm, ilość oraz wymiary słupki należy sprawdzić na budowie
- Przed wylaniem podłogi betonowej należy sprawdzić czy wykonane zostały wszystkie otwory w szachcie instalacyjnym, jeśli nie należy skontaktować się z projektantem!!!
- Przed rozpoczęciem prac na budowie należy sprawdzić wymiary - otwory drzwiowe, oraz instalacyjne!!!
- W przypadku kolizji otworów budowlanych z technologią należy skontaktować się z projektantem i uzgodnić zmiany
- Ściany w szachcie instalacyjnym mogą lekko przeciekać
- Otwory w posadzce po przeprowadzeniu instalacji należy zasypać piaskiem oraz zalać 7cm betonem.
- Wszystkie zmiany należy konsultować z projektantem
- Wymiarowanie w cm
- Rysunek rozpatrywać wyłącznie z projektami innych branż

WYTYCZNE DO BADANIA ZAGĘSZCZONEGO PODŁOŻA

- * pod płytą fundamentową należy wykonać podbudowę zagęszczoną warstwowo; minimalny stopień zagęszczenia Id=0,98;
- * wykonaną podbudowę należy poddać odbiorowi przez uprawnionego geologa w zakresie jakości wykonania i uzyskania stopnia zagęszczenia Id,
- * każdorazowo, przed rozpoczęciem prac budowlanych należy dokonać sprawdzenia warunków gruntowych panujących w podłożu.

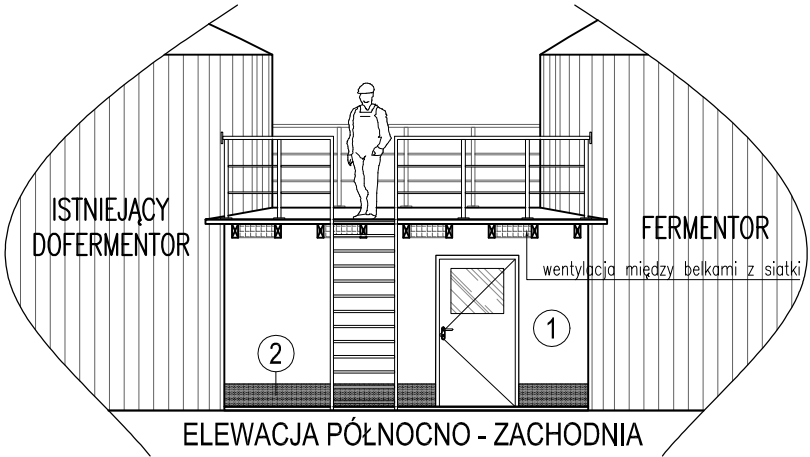

±0,00 = 176,60 m n.p.m.

Jednostka projektowa: agriKomp Polska ul. I. Daszyskiego 17 63-500 Ostrzeszów T: +48 530 331 766 www.agrikomp.pl		Inwestycja: Rozbudowa biogazowni rolniczej wraz z infrastrukturą towarzyszącą z mocy do 499 kW do mocy 1,0 MW na terenie części działki nr 73/11 obręb Proślice, gmina Bieczyna.	
Branża: ARCHITEKTURA		Stadium: PAB	
Projektant: mgr inż.arch.Wojciech Gubala UAN 7342-71/91		Współpraca: inż. Anna Nawrot	
		Sprawdził: mgr inż.Emilia Pietrzak-Kurzyńska 58/09/DOIA	
Nazwa rysunku: Szacht instalacyjny		Data: 20 GRUDNIA 2024	
		Format: A2	
		Nr rysunku: A-04	
		Skala: 1:100	

Ten rysunek jest chroniony prawem autorskim. Jego kopiowanie, tworzenie fotografii, komputerowe przechowywanie i elektroniczne przetwarzanie jest możliwe tylko za naszą pisemną zgodą. Bez naszej pisemnej zgody nie może być udostępniony osobom trzecim. Naruszenie tych praw jest nielegalne i będzie rozpatrzony zgodnie z odpowiednimi przepisami prawa publicznego i karnego.