


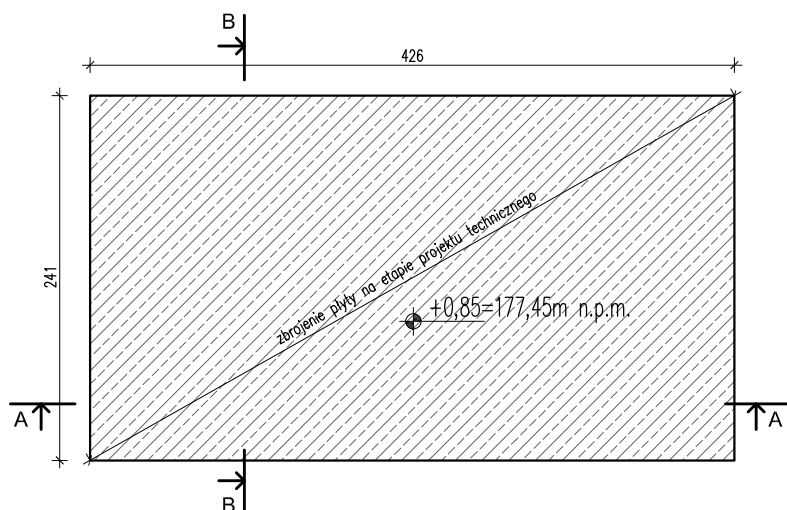


RZUT PŁYTY FUNDAMENTOWEJ POD URZĄDZENIE
TECHNICZNE - KONTENEROWĄ STACJĘ TRANSFORMATOROWĄ

LEGENDA-MATERIAŁY BUDOWLANE


- żelbet – klasa betonu min C16/20
- kruszywo (żwir) o frakcji 16/31,5mm
- nasyp z wydobytej ziemi zagęszczonej co 30cm
- grunt rodzimy

WYTYCZNE DO BADANIA

- * pod płytą fundamentową należy wykonać podbudowę zagęszczoną warstwowo; minimalny stopień zagęszczenia $I_d=0,98$;
- * wykonaną podbudowę należy poddać odbiorowi przez uprawnionego geologa w zakresie jakości wykonania i uzyskania stopnia zagęszczenia I_d ,
- * każdorazowo, przed rozpoczęciem prac budowlanych należy dokonać sprawdzenia warunków gruntowych panujących w podłożu.

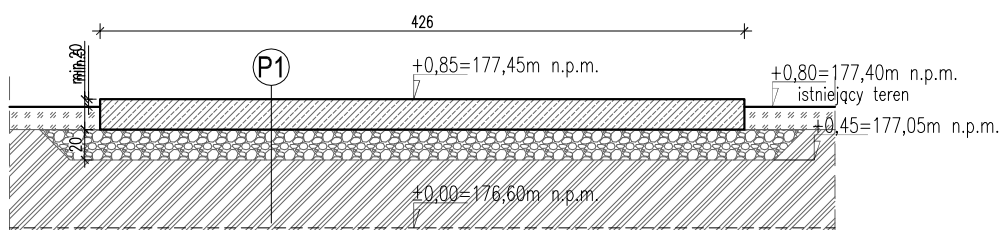

PRZEKRÓJ A-A

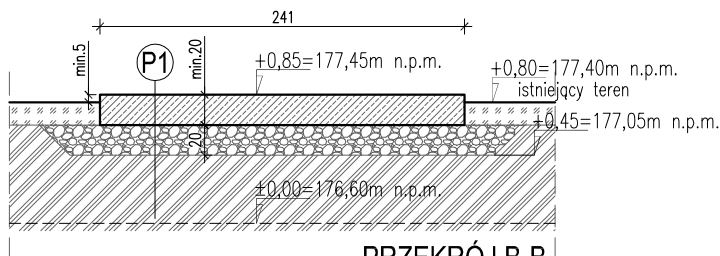

PRZEKRÓJ B-B

ROZWIĄZANIA PRZEGRÓD

P1	płyta fundamentowa żelbetowa, beton C16/20, zbrojenie zgodnie z projektem technicznym	min.20cm
	kruszywo o frakcji 16/31,5 zagęszczone co 150mm	20cm
	grunt rodzimy	—

±0,00 = 176,60 m n.p.m.

Ten rysunek jest chroniony prawem autorskim. Jego kopiowanie, tworzenie fotografii, komputerowe przechowywanie i elektroniczne przetwarzanie jest możliwe tylko za naszą pisemną zgodą. Bez naszej pisemnej zgody nie może być udostępniony osobom trzecim. Naruszenie tych praw jest nielegalne i będzie rozpatrzony zgodnie z odpowiednimi przepisami prawa publicznego i karnego.	Jednostka projektowa:  agriKomp Polska ul. I. Daszyńskiego 17 63-500 Ostrzeszów T: +48 530 331 766 www.agrikomp.pl Polska sp. z o.o.		Inwestycja: Rozbudowa biogazowni rolniczej wraz z infrastrukturą towarzyszącą z mocy do 499 kW do mocy 1,0 MW na terenie części działki nr 73/11 obręb Proślice, gmina Byczyna.	
	Projektant: mgr inż.arch.Wojciech Gubala UAN 7342-71/91		Branża: ARCHITEKTURA	
	Współpraca: inż. Anna Nawrot		Sprawdził: mgr inż.arch.Emilia Pietrzak-Kurzyńska 58/09/DOIA	
	Nazwa rysunku: Płyta fundamentowa pod urządzenie techniczne - kontenerowa stacja transformatorowa		Stadium: PAB Data: 20 GRUDNIA 2024 Format: A4 Nr rysunku: A-06 Skala: 1:50	