0 | 1 | 2 | 3 | 4 | 5 | 6 | 7 | 8 | 9

Załącznik nr 1

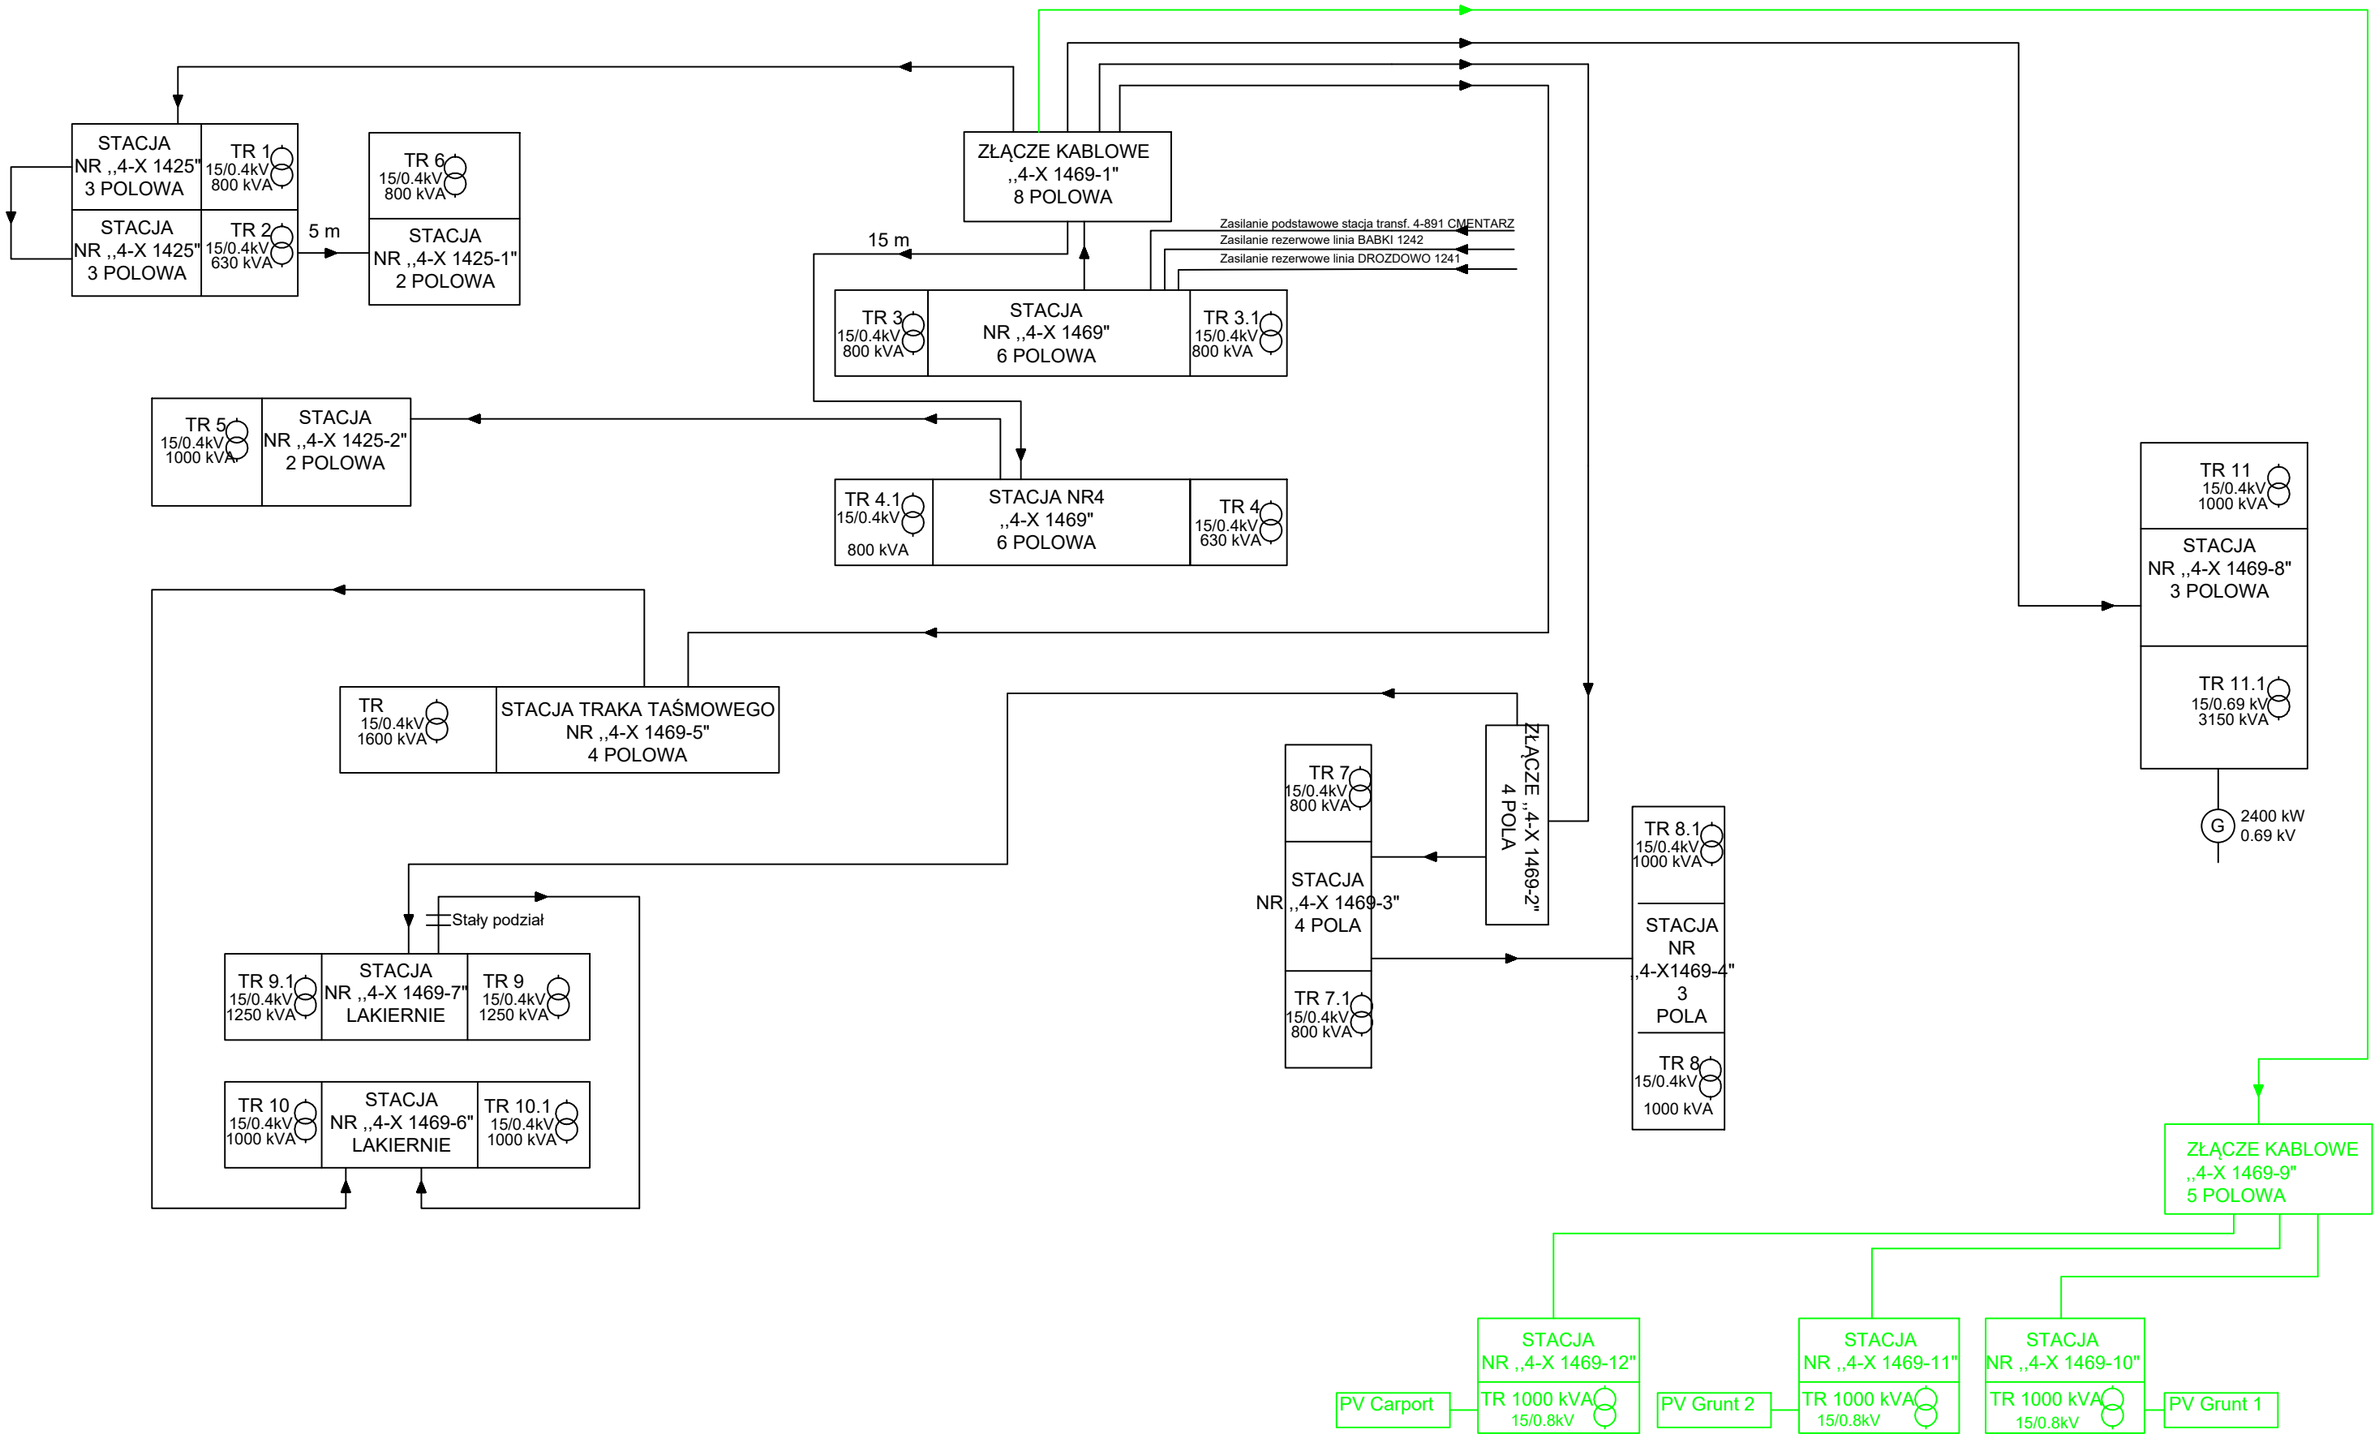

KREŚLIŁ: Jegliński Mateusz	ZPU ,,PRAWDA" 19-400 Olecko ul. Gołdapska 33	SCHEMAT IDEOWY ZASILANIA 15 kV Lokalizacja stacji transformatorowych	GRUPA STR- / SCHEMAT 01
DATA UTWORZENIA 03-04-2026			