
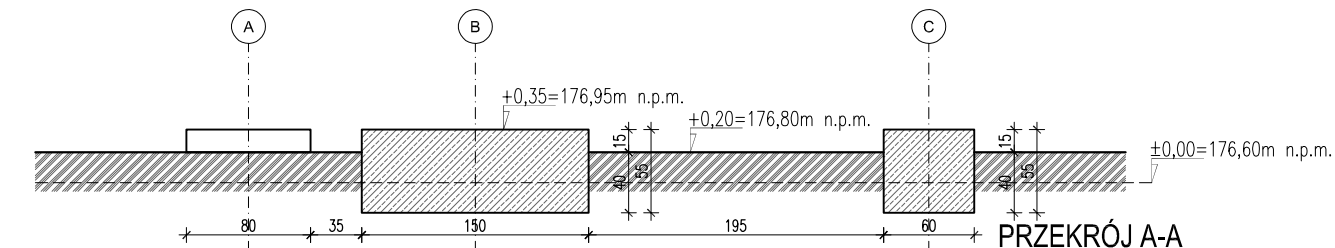
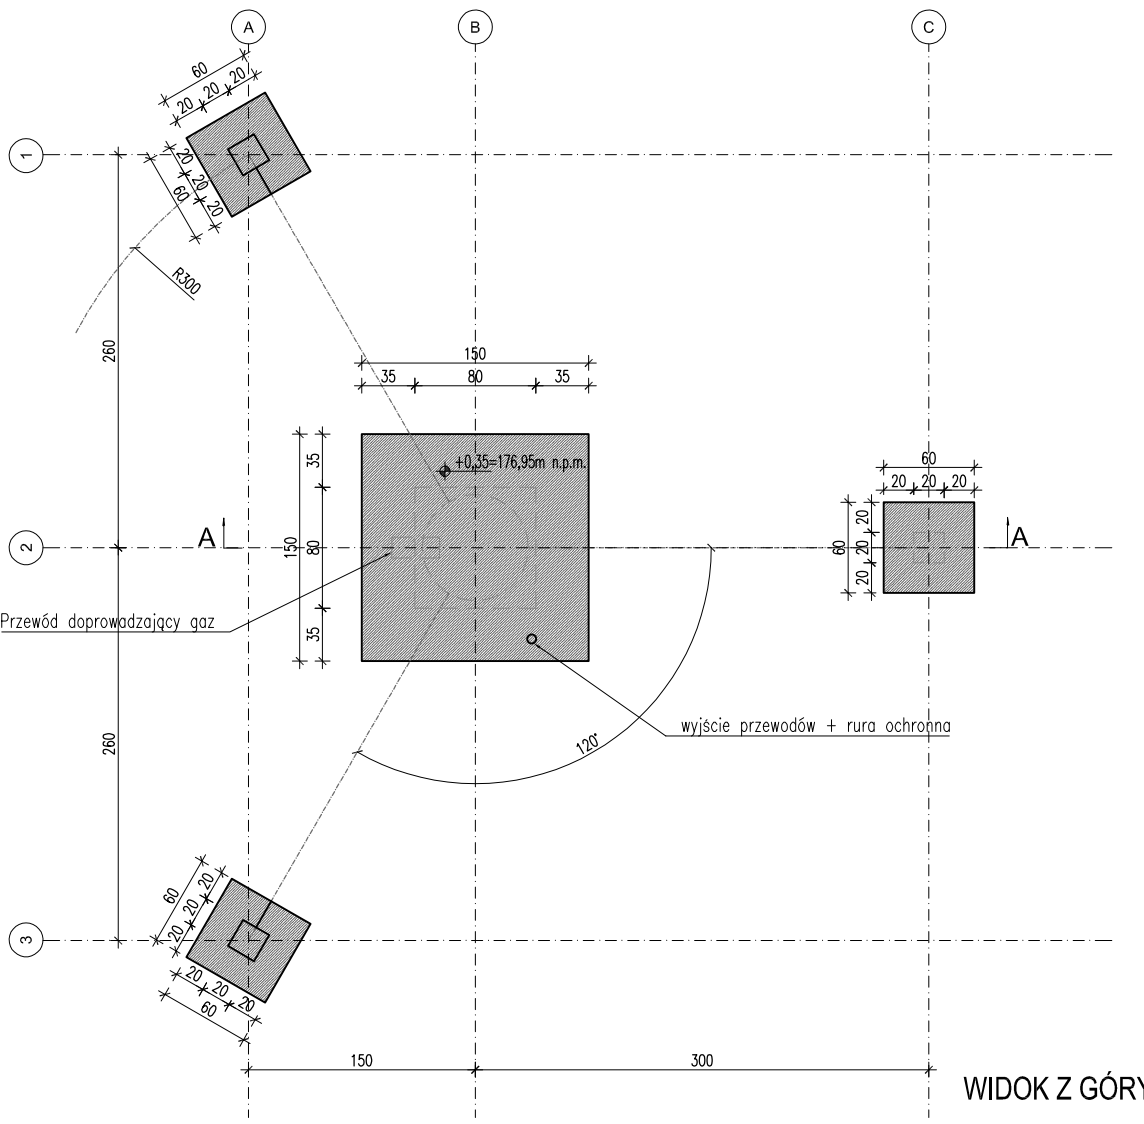


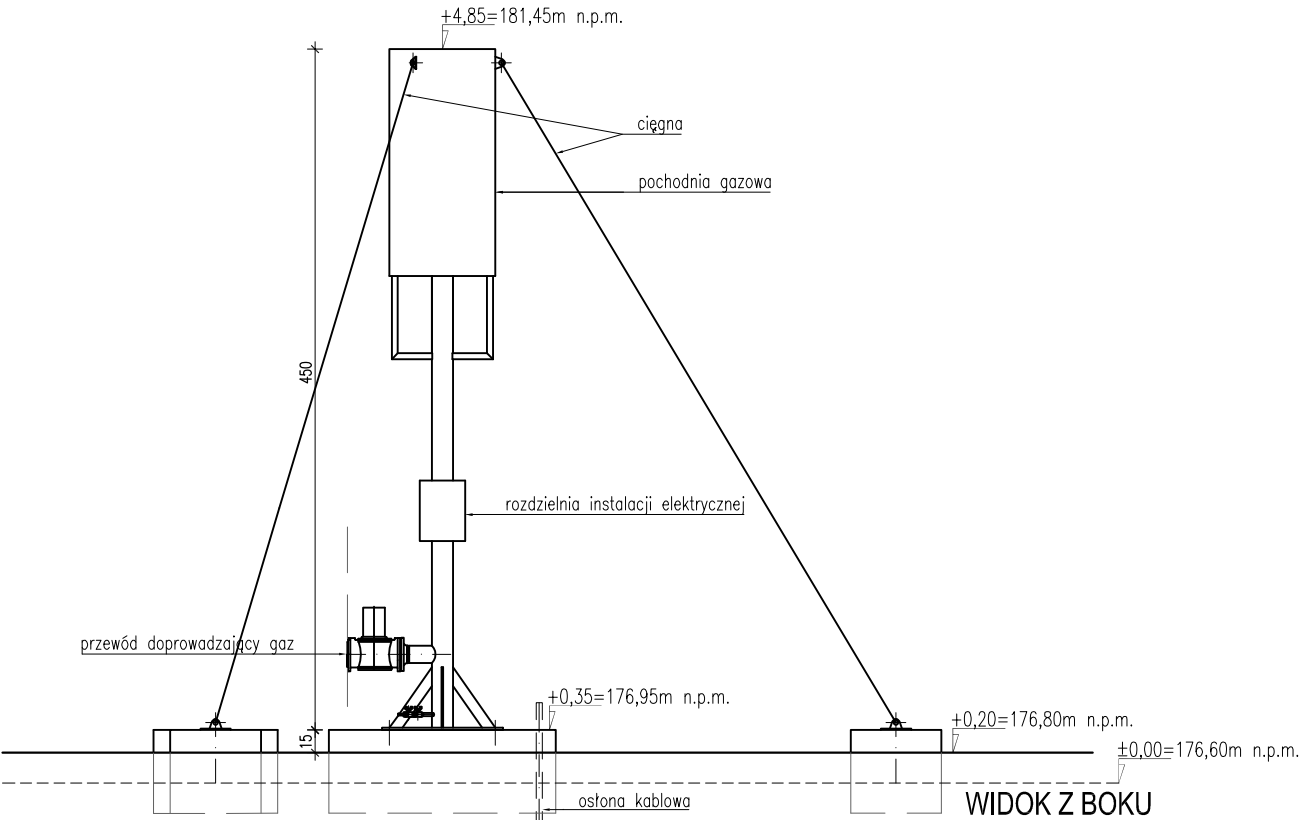

±0,00 = 176,60 m n.p.m.

Jednostka projektowa:  agriKomp Polska ul. I. Daszyńskiego 17 63-500 Ostrzeszów T: +48 530 331 766 www.agrikomp.pl Polska sp. z o.o.		Inwestycja: Rozbudowa biogazowni rolniczej wraz z infrastrukturą towarzyszącą z mocy do 499 kW do mocy 1,0 MW na terenie części działki nr 73/11 obręb Proślice, gmina Byczyna.	
Projektant: mgr inż.arch.Wojciech Gubała UAN 7342-71/91		Branża: ARCHITEKTURA	
Współpraca: inż. Anna Nawrot		Sprawdził: mgr inż.arch.Emilia Pietrzak-Kurzyńska 58/09/DOIA	
Nazwa rysunku: Fundament pod awaryjną pochodnię		Stadium: PAB Data: 20 GRUDNIA 2024 Format: A3 Nr rysunku: A-07	
		Skala: 1:50	

Ten rysunek jest chroniony prawem autorskim. Jego kopiowanie , tworzenie fotografii, komputerowe przechowywanie i elektroniczne przetwarzanie jest możliwe tylko za naszą pisemną zgodą. Bez naszej pisemnej zgody nie może być udostępniony osobom trzecim. Naruszenie tych praw jest nielegalne i będzie rozpatrzone zgodnie z odpowiednimi przepisami prawa publicznego i karnego.