


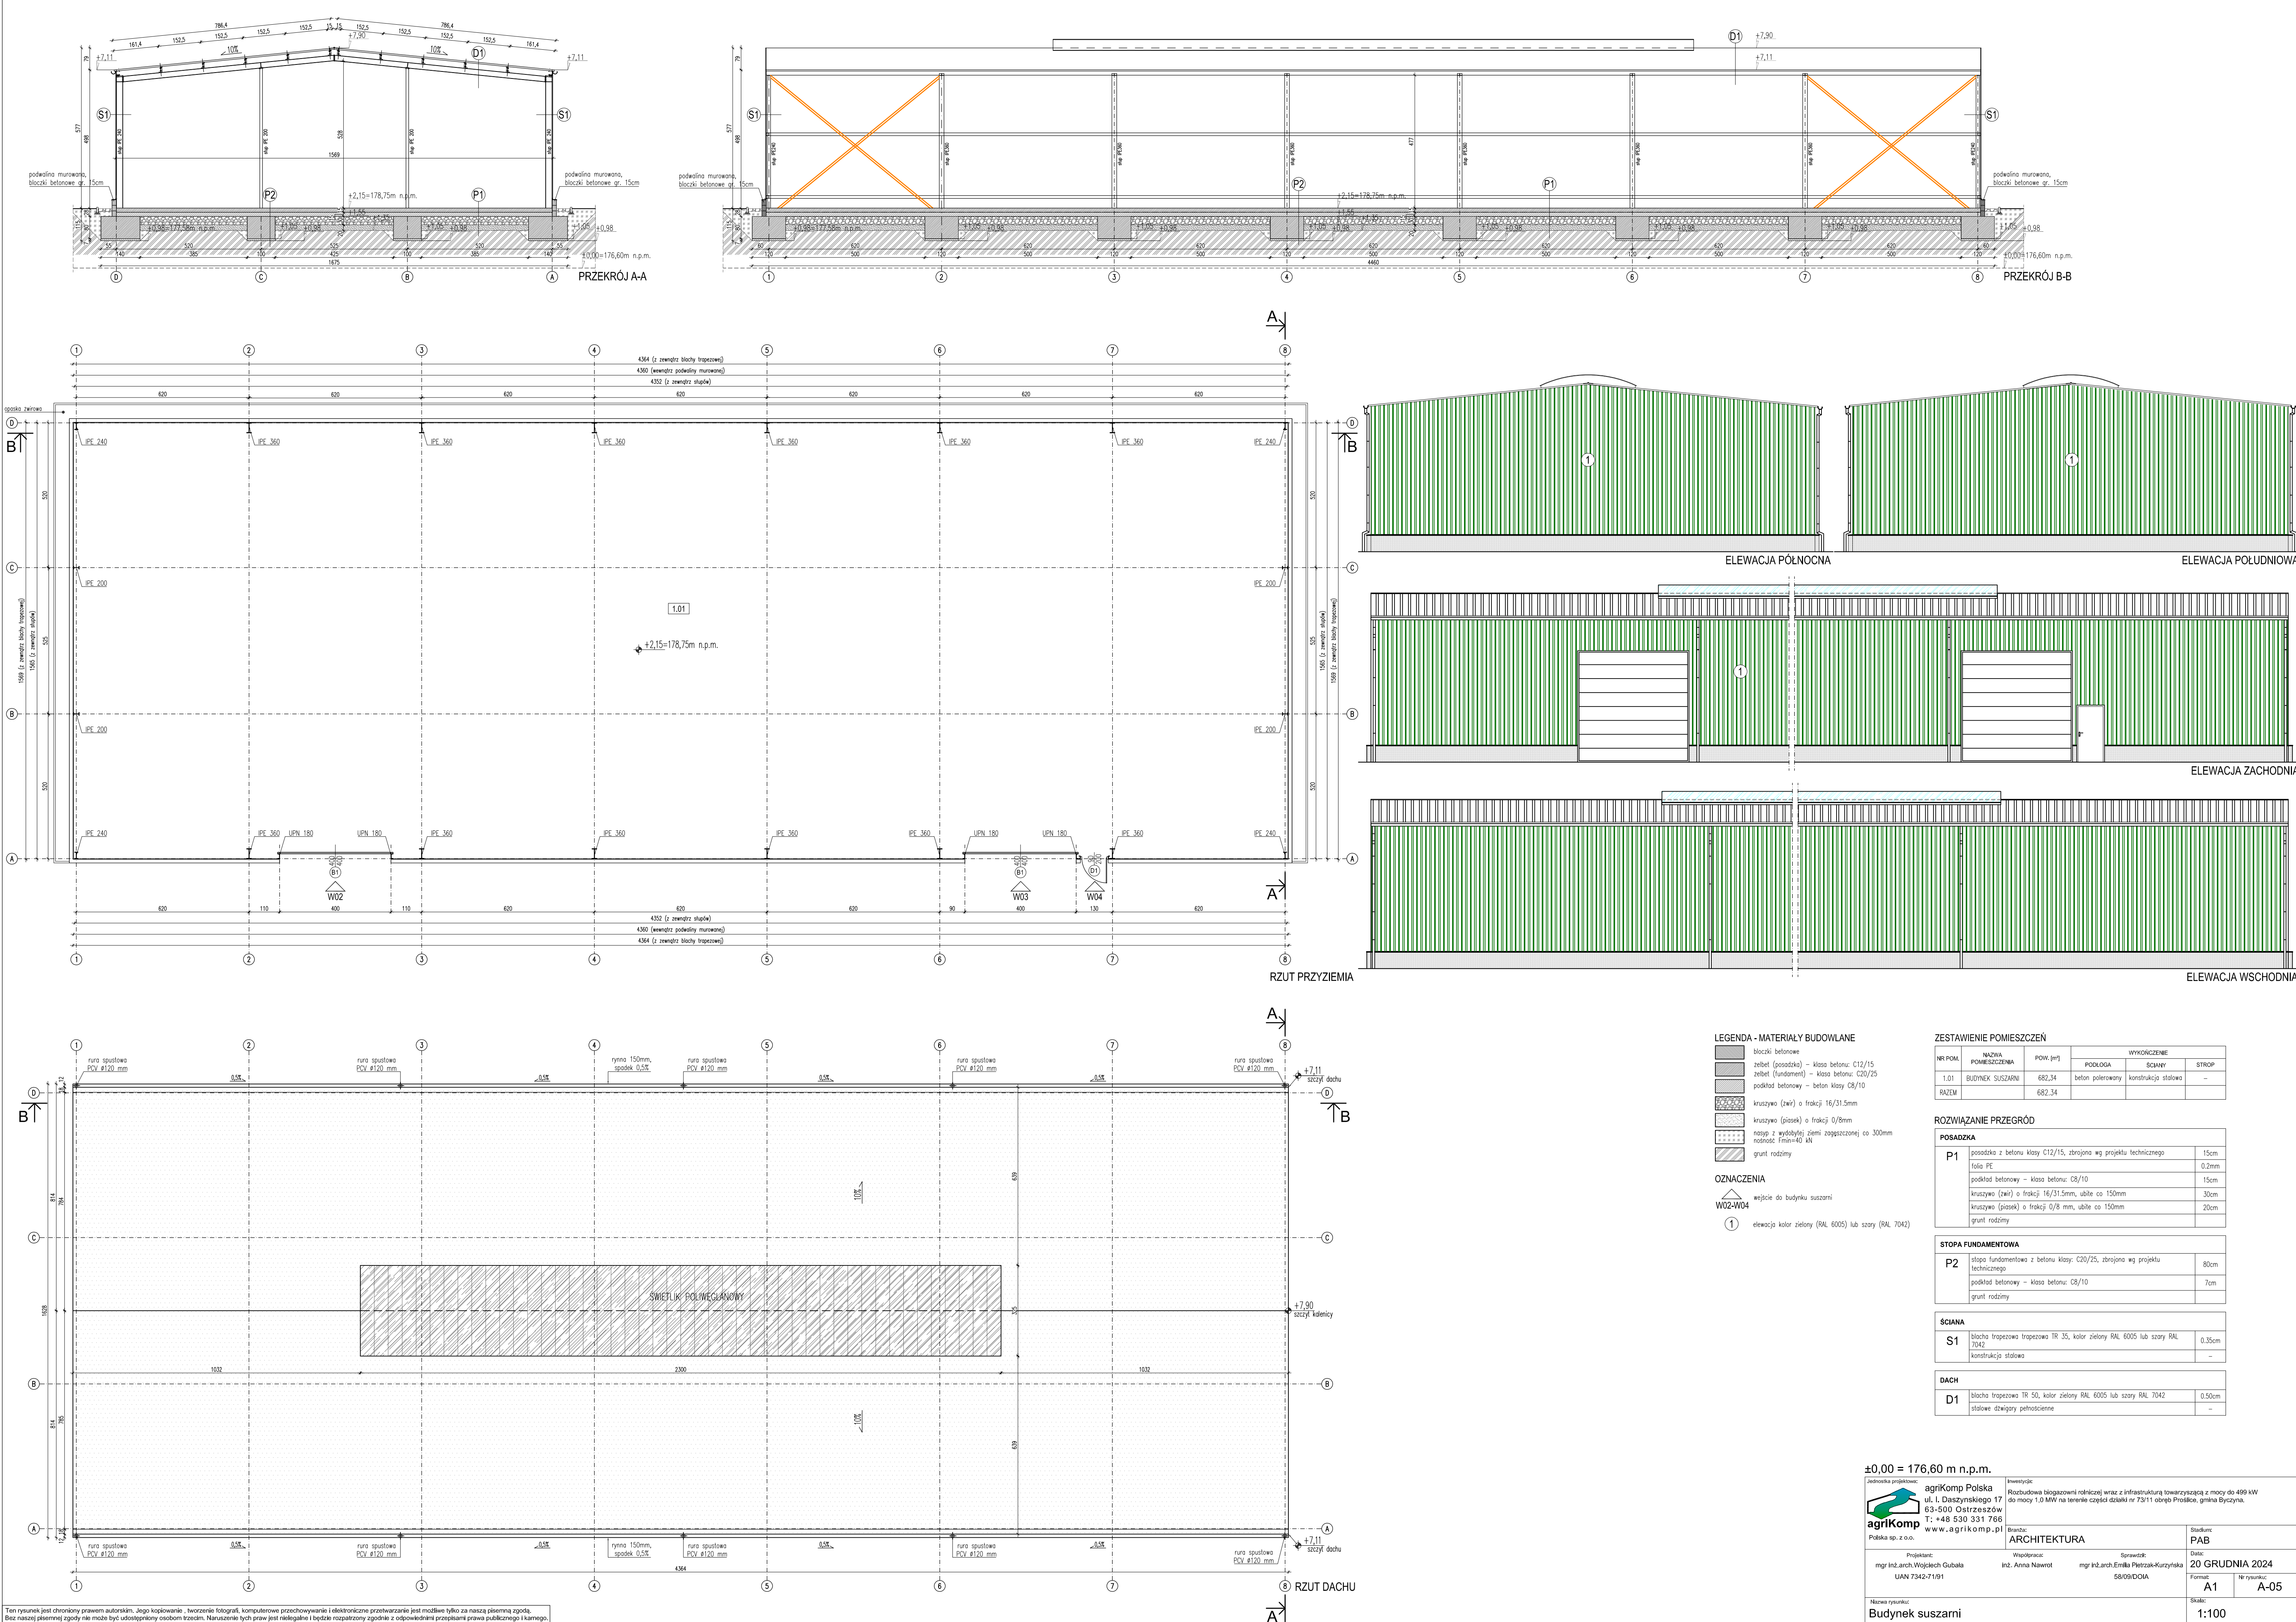

LEGENDA - MATERIAŁY BUDOWLANE

- blocki betonowe
- żelbet (posadzka) – klasa betonu: C12/15
- żelbet (fundament) – klasa betonu: C20/25
- podkład betonowy – beton klasy C8/10
- kruszywo (żwir) o frakcji 16/31,5mm
- kruszywo (piasek) o frakcji 0/8mm
- nasyp z wydobytej ziemi zagęszczanej co 300mm
- grunt rodzimy

OZNACZENIA

- W02-W04 wejście do budynku suszarni
- 1 elewacja kolor zielony (RAL 6005) lub szary (RAL 7042)

ZESTAWIENIE POMIESZCZEŃ

NR POM.	NAZWA POMIESZCZENIA	POW. [m²]	WYKONCZENIE		
			PODŁOGA	ŚCIANY	STROP
1.01	BUDYNEK SUSZARNI	682,34	beton polerowany	konstrukcja stalowa	–
RAZEM		682,34			

ROZWIĄZANIE PRZEGRÓD

POSADZKA		
P1	posadzka z betonu klasy C12/15, zbrojona wg projektu technicznego	15cm
	folia PE	0,2mm
	podkład betonowy – klasa betonu: C8/10	15cm
	kruszywo (żwir) o frakcji 16/31,5mm, ubite co 150mm	30cm
	kruszywo (piasek) o frakcji 0/8 mm, ubite co 150mm	20cm
	grunt rodzimy	

STOPA FUNDAMENTOWA

P2	stopa fundamentowa z betonu klasy: C20/25, zbrojona wg projektu technicznego	80cm
	podkład betonowy – klasa betonu: C8/10	7cm
	grunt rodzimy	

ŚCIANA

S1	blacha trapezowa trapezowa TR 35, kolor zielony RAL 6005 lub szary RAL 7042	0,35cm
	konstrukcja stalowa	–

DACH

D1	blacha trapezowa TR 50, kolor zielony RAL 6005 lub szary RAL 7042	0,50cm
	stalowe dźwigary pełnotłocenne	–

±0,00 = 176,60 m n.p.m.

agrikomp Polska
ul. Ł. Daszyńskiego 17
63-500 Ostrzeszów
T: +48 530 331 766
www.agrikomp.pl

Projektant:
mgr inż. arch. Wojciech Gubala
UAN 7342-71/91

Materiał opublikowany:
Budynek suszarni

Współpraca:
Inż. Anna Nawrot

Skala:
1:100

Wzrosty:
Rozbudowa bieżącej rolniczej wraz z infrastrukturą towarzyszącą z mocy do 499 kW do mocy 1,0 MW na terenie części działki nr 731/1 obręb Proślice, gmina Byczyna.

Strona:
20 GRUDNIA 2024

Forma:
A1

Nr rysunku:
A-05